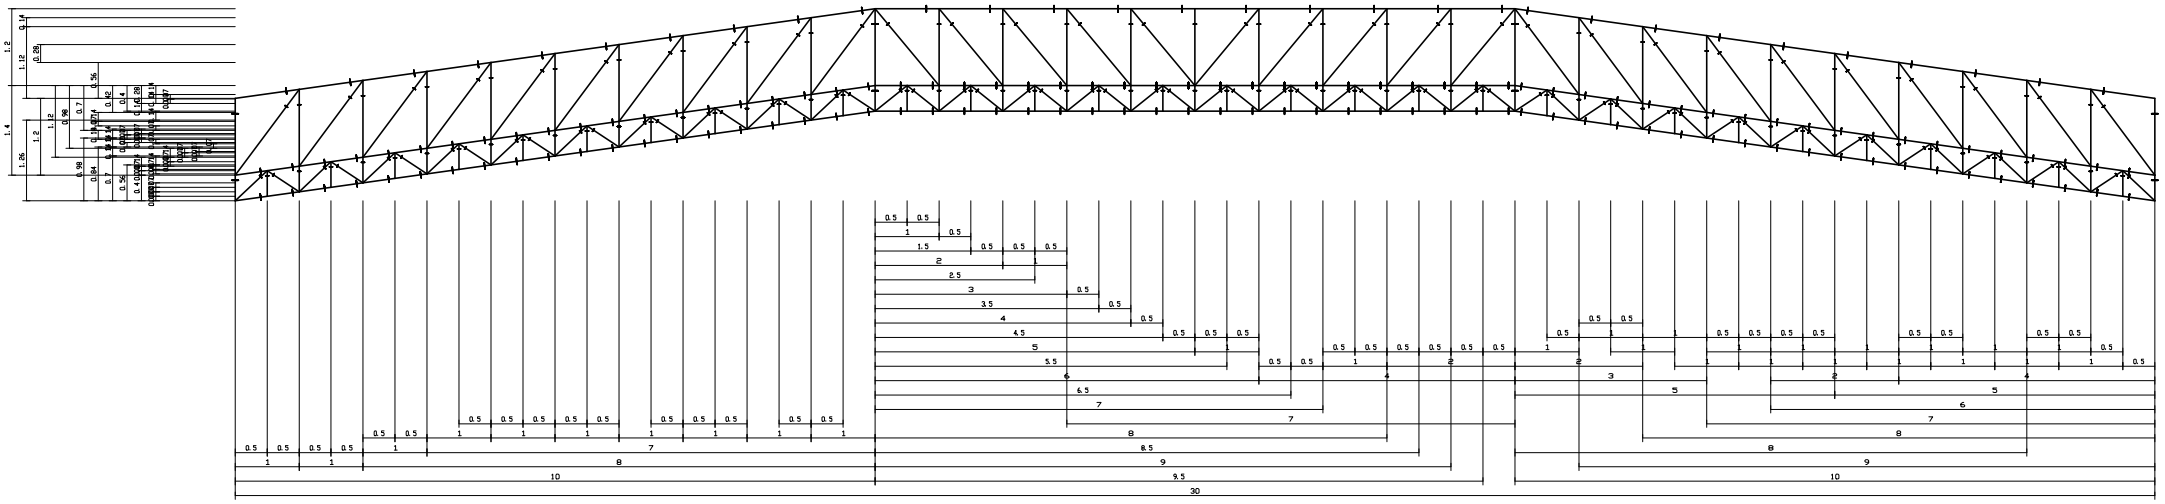DETALLE PASARELA 30M-DIMENCIONES-