
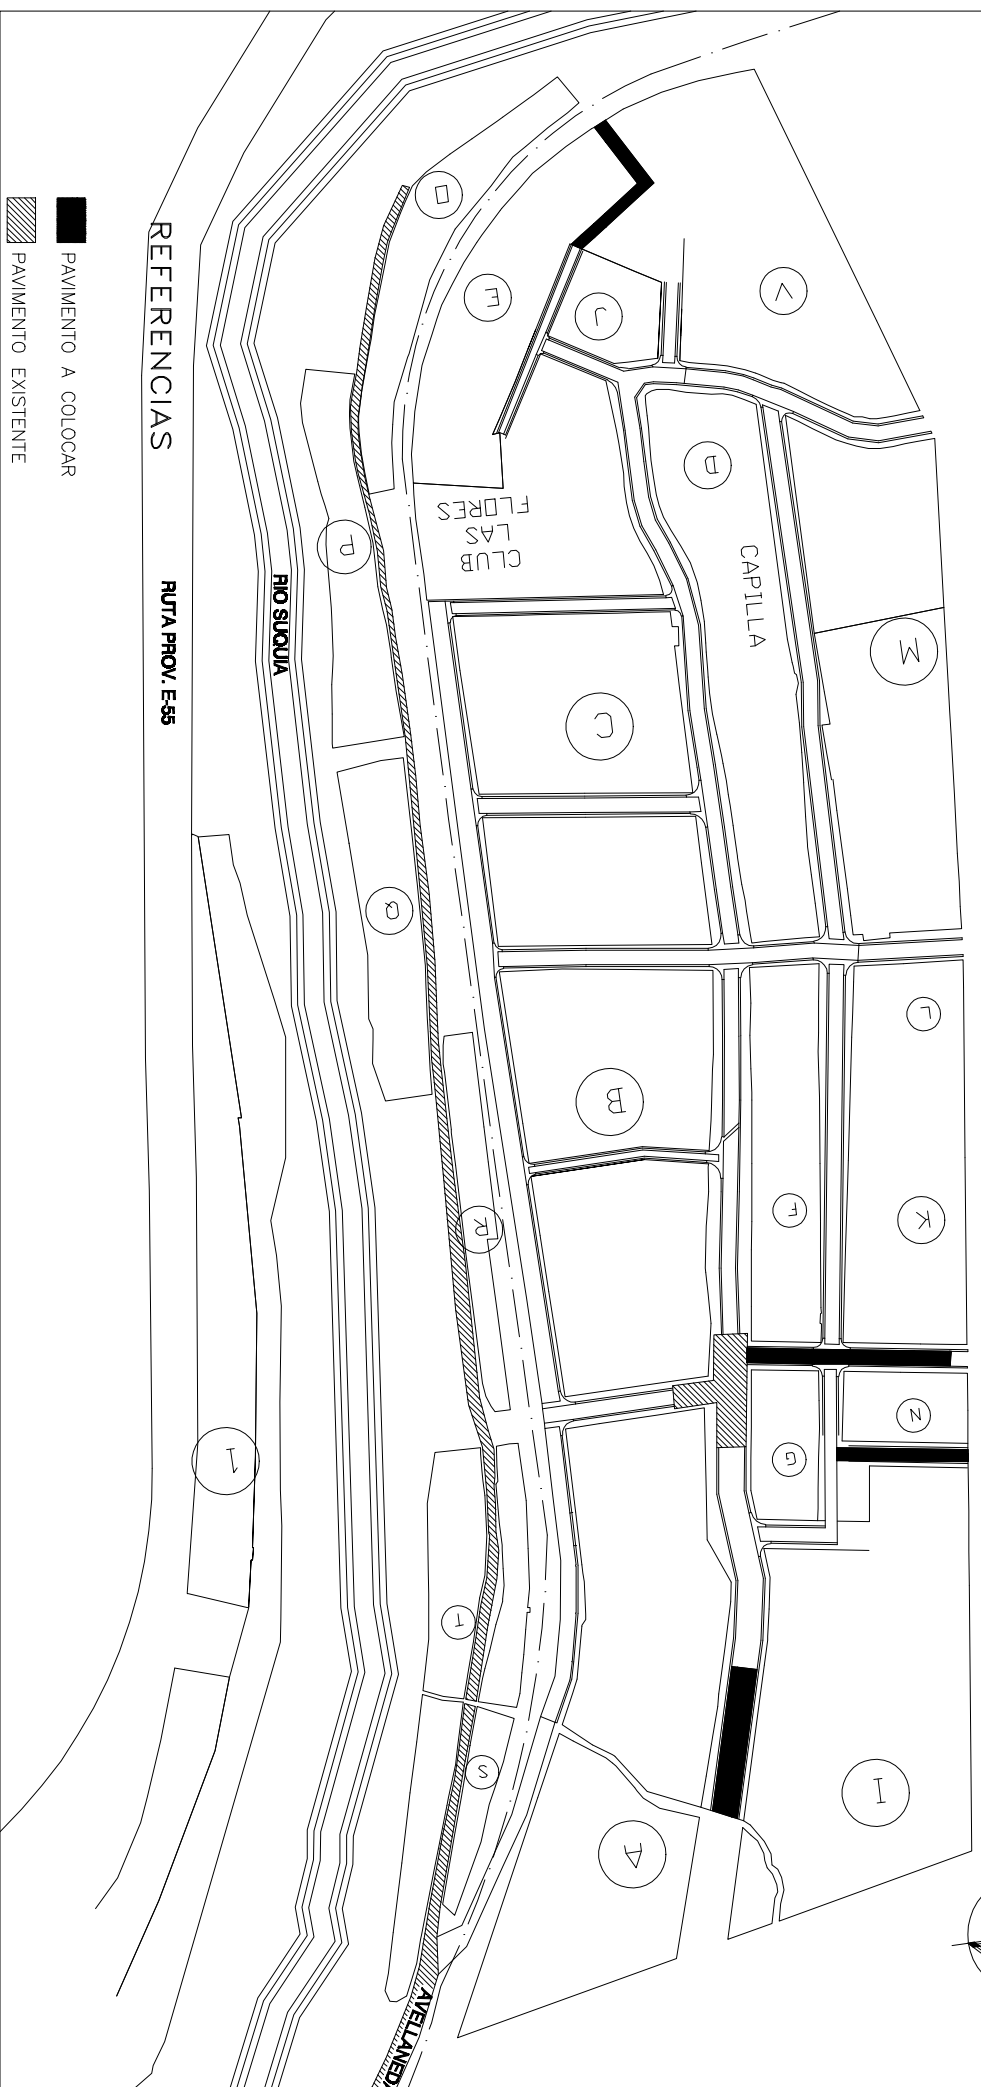


**OBRA:**  
**AMPLIACION PAVIMENTO ASFALTICO EN CALLES - Bº LAS FLORES**

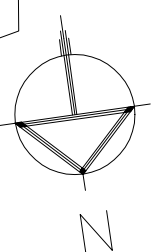

REFERENCIAS

RUTA PROV. ESS

- PAVIMENTO A COLOCAR
- ▨ PAVIMENTO EXISTENTE