




OBRA:
PAVIMENTO ASFALTICO EN CALLE LOS TALAS - Bº CUESTA
COLORADA

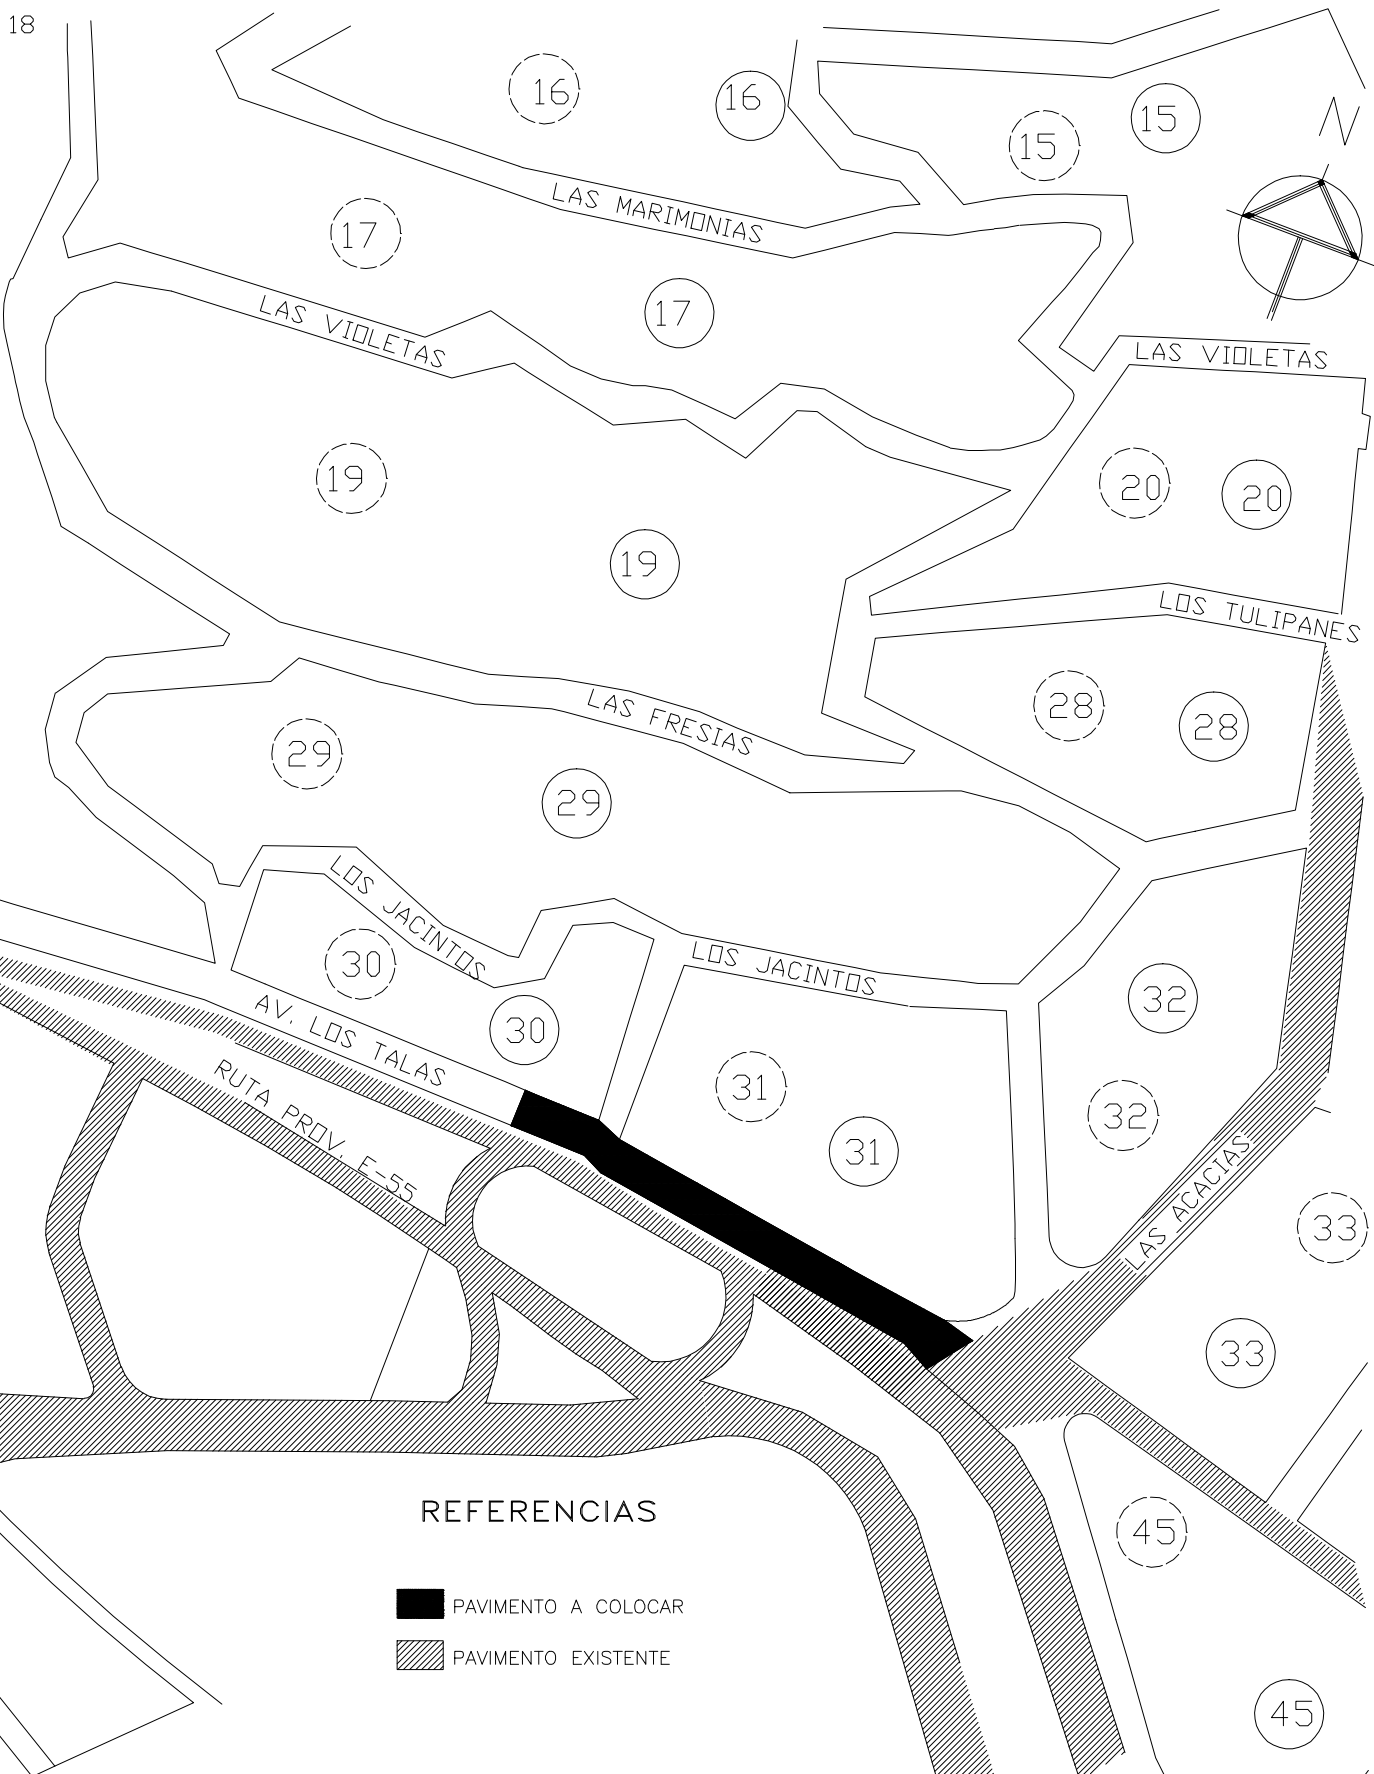

REFERENCIAS

-  PAVIMENTO A COLOCAR
-  PAVIMENTO EXISTENTE